
Материалы по обоснованию проекта планировки территории

"Обустройство куста скважин № 507 Воздвиженского месторождения"
в границах сельского поселения Озерки муниципального района Челно-Вершинский Самарской области

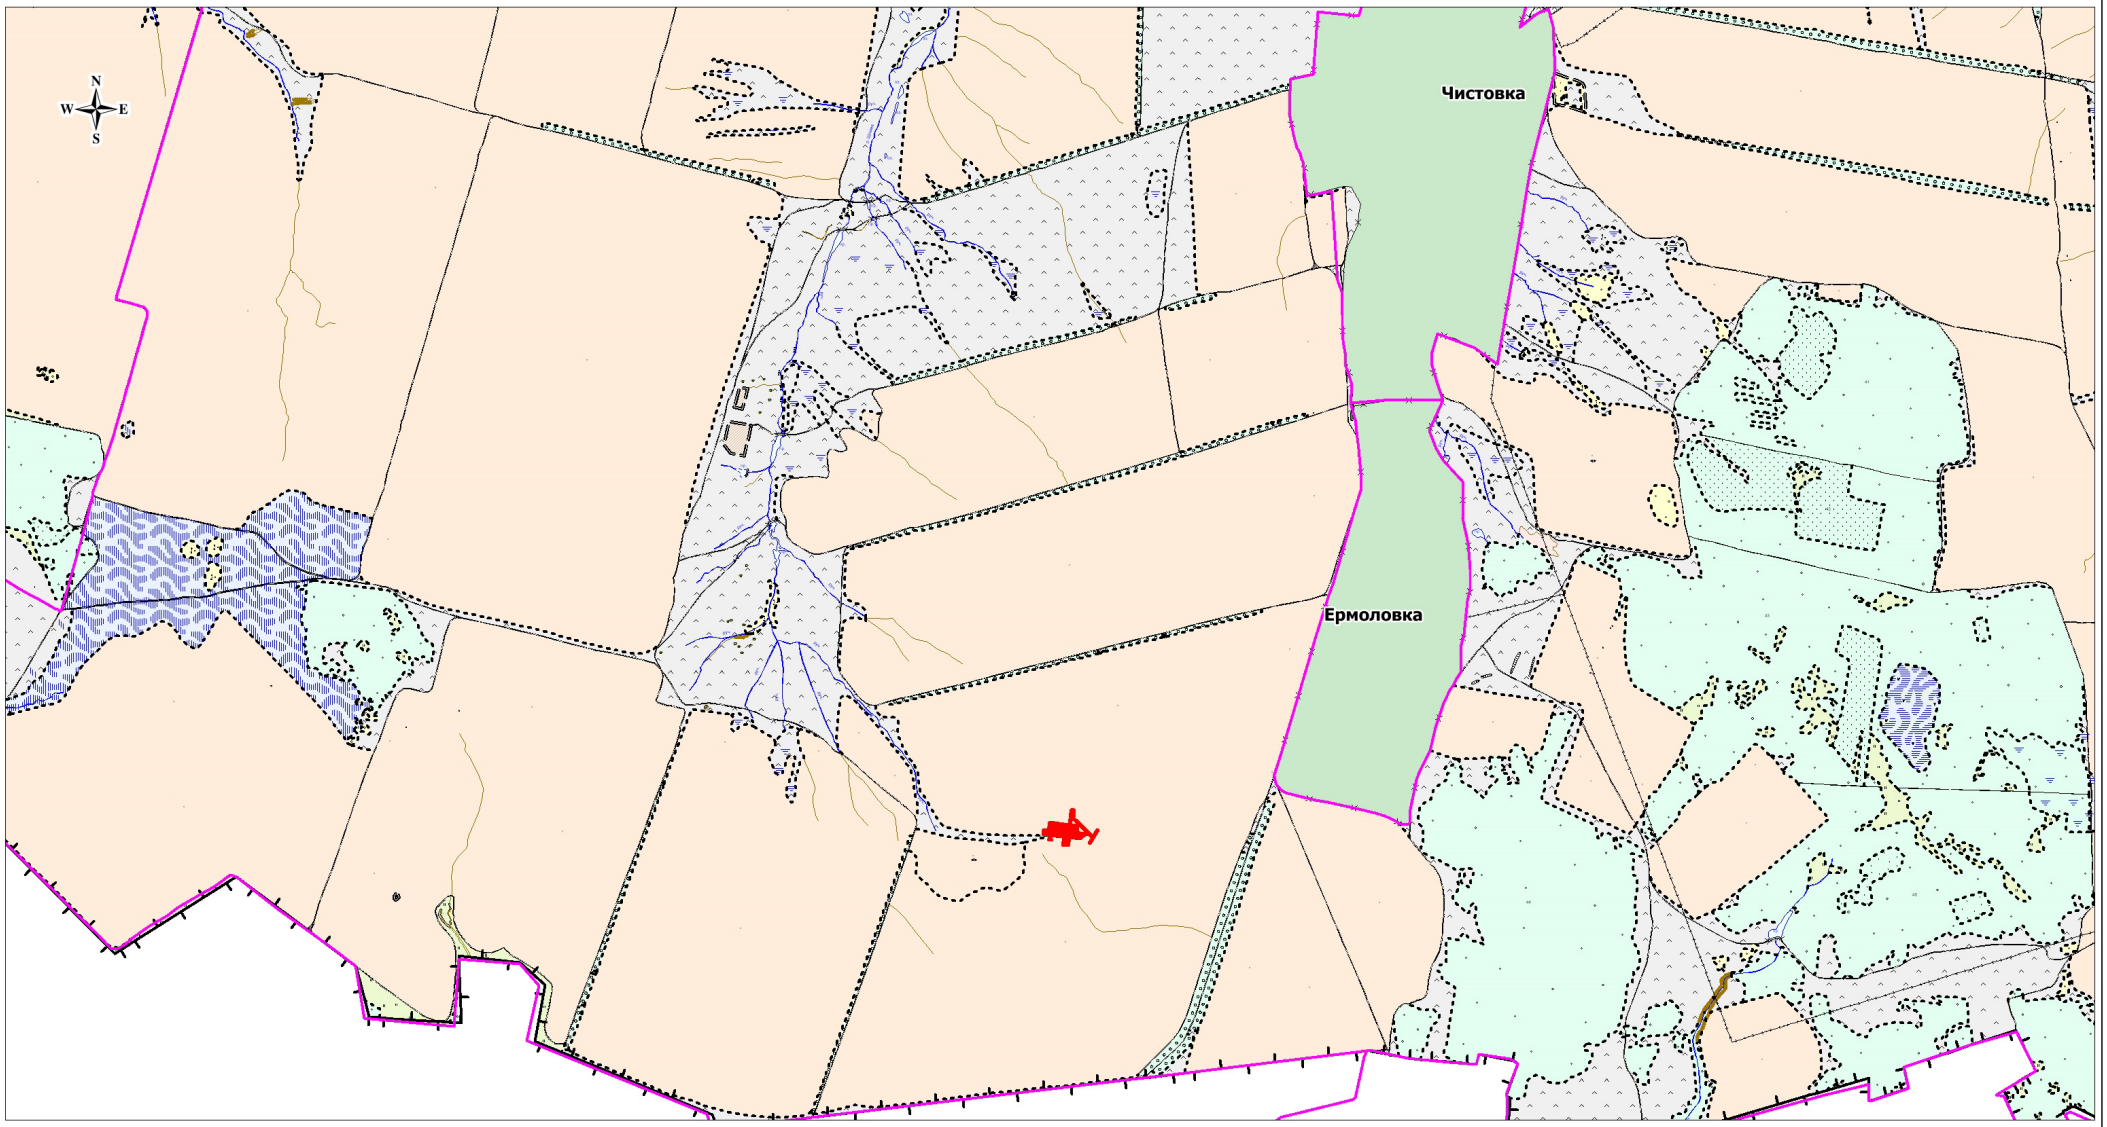

Условные обозначения

- Граница элемента планировочной структуры
- Граница сельского поселения
- Граница земель населенного пункта
- Граница с/х угодий (пашня) в составе земель из категории - с/х назначения
- Граница с/х угодий (пастбище) в составе земель из категории - с/х назначения
- Граница земель из категории - земли водного фонда

ООО "РИТЭК"							
Изм.	Кол.уч.	Лист	N док.	Подпись	Дата	Проект планировки территории для строительства объекта ООО "РИТЭК" "Обустройство куста скважин № 507 Воздвиженского месторождения" в границах сельского поселения Озерки муниципального района Челно-Вершинский Самарской области	
Исполнитель		Аксянова Н.В.					
Директор		Ховрин Н.А.				Раздел 3. Материалы по обоснованию проекта планировки территории. Графическая часть.	Стадия: ПП; Лист: 1; Листов: 1
						Схема расположения элемента планировочной структуры М 1:25 000	ООО "Средневолжская землеустроительная компания"