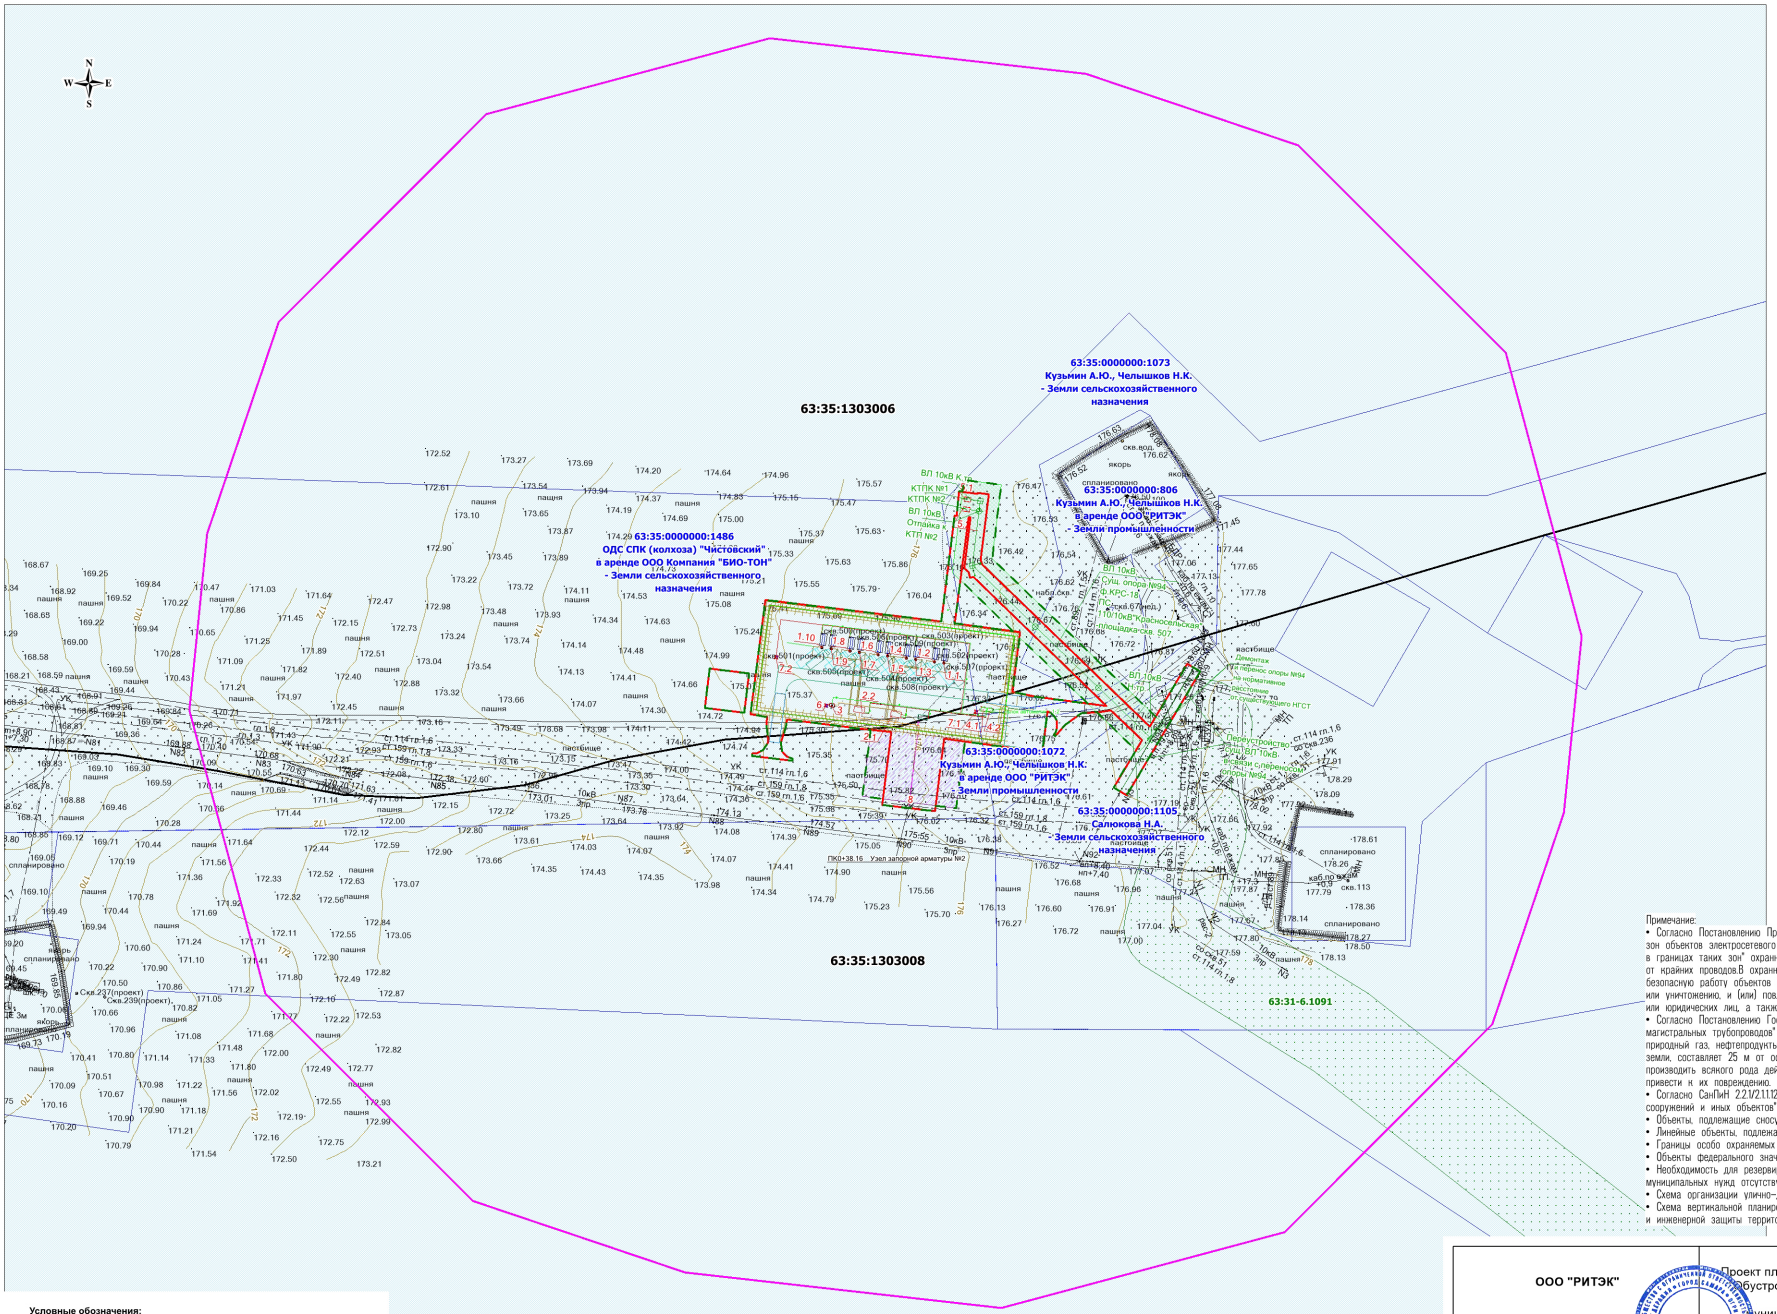
МАТЕРИАЛЫ ПО ОБОСНОВАНИЮ ПРОЕКТА ПЛАНИРОВКИ ТЕРРИТОРИИ

"Обустройство куста скважин № 507 Воздвиженского месторождения"

в границах сельского поселения Озерки муниципального района Челно-Вершинский Самарской области


63:35:1303006
63:35:1303008
63:35:0000000:1073
Кузьмин А.Ю., Челышков Н.К.
- Земли сельскохозяйственного назначения
63:35:0000000:1486
ОДС СПК (колхоза) "Чистовский"
в аренде ООО Компания "БИО-ТОН"
- Земли сельскохозяйственного назначения
63:35:0000000:806
Кузьмин А.Ю., Челышков Н.К.
в аренде ООО "РИТЭК"
- Земли промышленности
63:35:0000000:1072
Кузьмин А.Ю., Челышков Н.К.
в аренде ООО "РИТЭК"
Земли промышленности
63:35:0000000:1105
Салюкова Н.А.
- Земли сельскохозяйственного назначения
63:31-6.1091
ВЛ 10кВ К-16
КТПК №1
КТПК №2
ВЛ 10кВ
Отпайка к КТП №2
ВЛ 10кВ "Красносельская"
Скв.501(проект)
Скв.502(проект)
Скв.503(проект)
Скв.504(проект)
Скв.505(проект)
Скв.506(проект)
Скв.507(проект)
Скв.508(проект)
Скв.562(проект)
Скв.237(проект)
Скв.238(проект)
ПС 110/10кВ "Красносельская"
Ф.КРС-18
Опора №94
Демонтаж опоры №94
Перенос опоры №94
Площадка-скв. 507
Обустройство скв. 236
Перенос ВЛ 10кВ
Врезка в существующую ВЛ 10кВ
Перенос существующего НГСТ
Узел запорной арматуры №2
ПКО+38.16
Пересечение с ВЛ 10кВ
Пересечение с ВЛ 10кВ
Пересечение с ВЛ 10кВ