
МАТЕРИАЛЫ ПО ОБОСНОВАНИЮ ПРОЕКТА МЕЖЕВАНИЯ ТЕРРИТОРИИ

"Обустройство куста скважин № 507 Воздвиженского месторождения"
в границах сельского поселения Озерки муниципального района Челно-Вершинский Самарской области

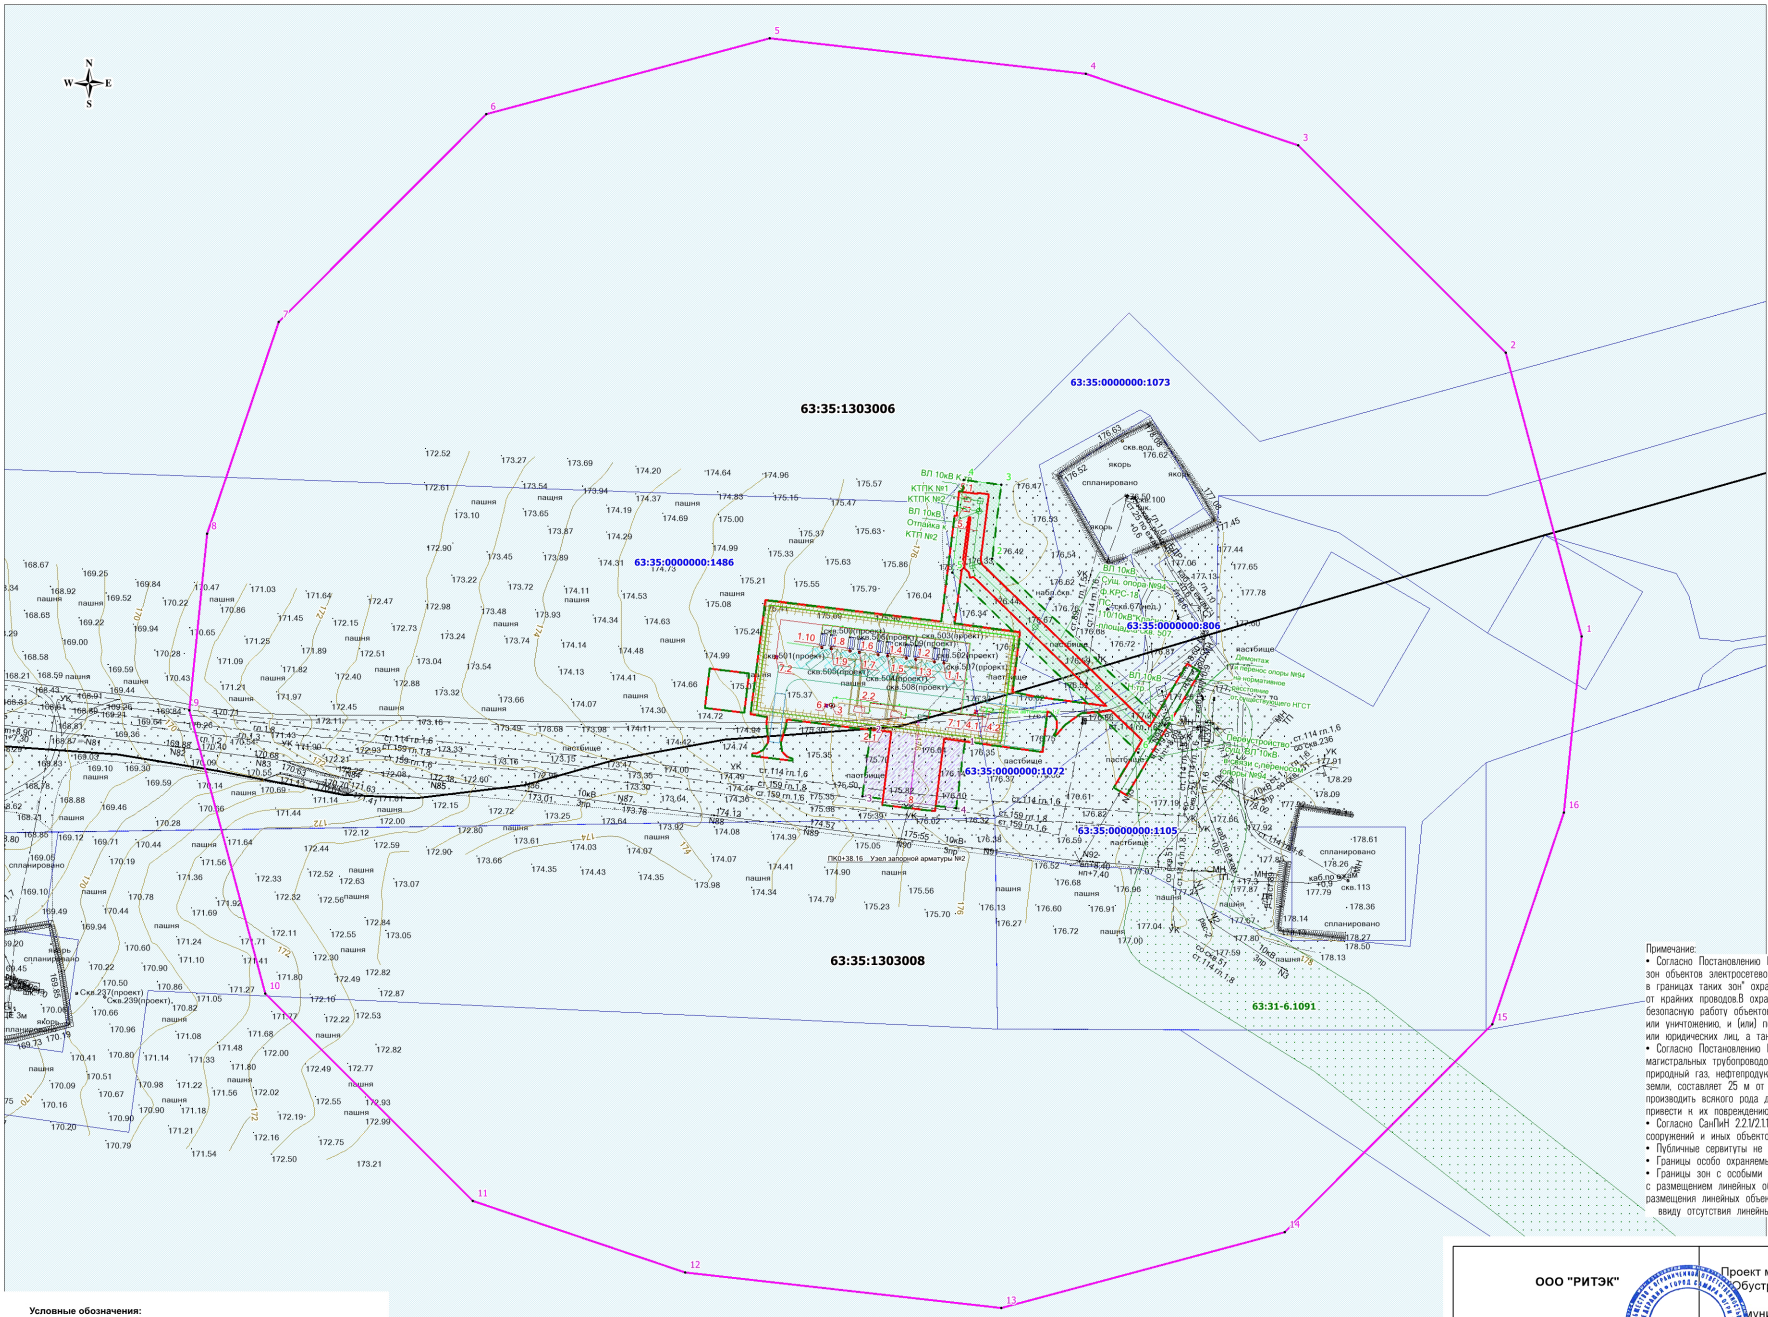

ЭКСПЛИКАЦИЯ ЗДАНИЙ И СООРУЖЕНИЙ

Номер на плане	Наименование
1.1-1.10	Устье скважины добывающей нефтяной
2.1,2.2	Установка измерительная на 6 подключений АГЗУ - 1,2
3	Ёмкость дренажная, ЕД-1
4.1,4.2	Блок автоматики 1,2
5.1,5.2	КТПК 1,2
6	Молниеотвод
7.1,7.2	Опора освещения
8	УЗА

Перечень координат характерных точек С33 скважины

Номер	Хточки	Уточки
1	498 264,02	2 225 982,26
2	498 414,02	2 225 922,07
3	498 523,83	2 225 812,26
4	498 561,64	2 225 700,01
5	498 580,44	2 225 532,80
6	498 540,25	2 225 382,80
7	498 430,44	2 225 272,99
8	498 318,21	2 225 235,19
9	498 224,89	2 225 225,75
10	498 074,89	2 225 265,94
11	497 965,08	2 225 375,75
12	497 927,27	2 225 488,03
13	497 908,48	2 225 655,22
14	497 948,67	2 225 805,22
15	498 058,48	2 225 915,03
16	498 170,76	2 225 952,84

Перечень координат характерных точек охранной зоны нефтегазосборного трубопровода

Номер	Хточки	Уточки
1	498 209,15	2 225 635,93
2	498 215,45	2 225 586,33
3	498 179,18	2 225 581,72
4	498 172,88	2 225 631,32

Перечень координат характерных точек охранной зоны ВЛ 10кВ

Номер	Хточки	Уточки
1	498 216,79	2 225 741,66
2	498 305,18	2 225 650,45
3	498 344,24	2 225 655,36
4	498 346,74	2 225 635,44
5	498 297,76	2 225 629,37
6	498 202,43	2 225 727,74

Примечание:
- Согласно Постановлению Правительства РФ от 24 февраля 2009 г. N 160 "О порядке установления охранных зон объектов электросетевого хозяйства и особых условий использования земельных участков, расположенных в границах таких зон" охранная зона ВЛ 10 кВ составляет 10 м по обе стороны линии электропередачи от крайних проводов.В охранных зонах запрещается осуществлять любые действия, которые могут нарушить безопасную работу объектов электросетевого хозяйства, в том числе привести к их повреждению или уничтожению, и (или) повлечь причинение вреда жизни, здоровью граждан и имуществу физических или юридических лиц, а также повлечь нанесение экологического ущерба и возникновение пожаров.
- Согласно Постановлению Госгортехнадзора РФ от 23 ноября 1994 г. N 61 "Правила охраны магистральных трубопроводов" охранная зона вдоль трасс трубопроводов, транспортирующих нефть, природный газ, нефтепродукты, нефтяной и искусственный углеводородные газы – в виде участка земли, составляет 25 м от оси трубопровода с каждой стороны.В охранных зонах трубопроводов запрещается производить всякого рода действия, могущие нарушить нормальную эксплуатацию трубопроводов либо привести к их повреждению.
- Согласно СанПиН 2.2.1/2.1.1.1200–03 "Санитарно–защитные зоны и санитарная классификация предприятий, сооружений и иных объектов" санитарно–защитная зона от скважины устанавливается в размере 300 м.
- Публичные сервитуты не устанавливаются
- Границы особо охраняемых природных территорий отсутствуют
- Границы зон с особыми условиями использования территорий, подлежащие установлению, изменению в связи с размещением линейных объектов, подлежащих реконструкции в связи с их переносом из зон планируемого размещения линейных объектов либо в границах зон планируемого размещения линейных объектов отсутствуют ввиду отсутствия линейных объектов, подлежащих реконструкции в связи с их переносом.

Условные обозначения:

- Границы территории, в отношении которой осуществляется подготовка проекта планировки
- Повортная точка границы зон с особыми условиями использования территории
- Границы зон планируемого размещения линейных объектов:
  Обустройство куста скважин №507;
  Место для площадки размещения пожарной техники;
  УЗА;
  Нефтегазосборный трубопровод от Куста №507 до т.вр., протяженностью 38,16 м, ширина отвода 28 м;
  ВЛ 10кВ, протяженностью 172 м, ширина отвода 8 м, Суц. опора №94 ф.КРС-18 ПС 110/10кВ"Красносельская" - площадка скв.507;
  ВЛ 10кВ, протяженностью 5 м, ширина отвода 8 м, Отпайка к КТП №2;
  Демонтаж и перенос опоры №94 на нормативное расстояние от существующего НГСТ, протяженностью 70 м, ширина отвода 8 м;
- Границы зон с особыми условиями использования территории (нефтегазосборный трубопровод), ширина 50 м
- Границы зон с особыми условиями использования территории (ВЛ 10кВ), ширина 20 м
- Трасса газопровода
- ЛЭП воздушные
- Граница санитарно-защитной зоны
- 63:35:1303006 - Граница кадастрового квартала и его номер
- 63:35:0000000:806 - Граница и кадастровый номер существующего земельного участка учтенного в ЕГРН
- 63:31-6.1091 - Граница и реестровый номер ЗОУИТ

ООО "РИТЭК"				Проект межевания территории для строительства объекта ООО "РИТЭК" "Обустройство куста скважин № 507 Воздвиженского месторождения" в границах сельского поселения Озерки муниципального района Челно-Вершинский Самарской области	
Изм.	Лист	№ документ	Подпись	Дата	
Исполнит.		Аксянова Н.В.		5	Материалы по обоснованию проекта межевания территории. Графическая часть
Ген.директор		Ховрин Н.А.			
					Чертеж зон с особыми условиями использования территории М 1:2 000

Стадия	Лист	Листов
ПП	1	1

ООО "Средневолжская землеустроительная компания" г. Самара

Формат А2