
Проект планировки территории для строительства объекта ООО "РИТЭК"

"Обустройство куста скважин № 507 Воздвиженского месторождения"
в границах сельского поселения Озерки муниципального района Челно-Вершинский Самарской области

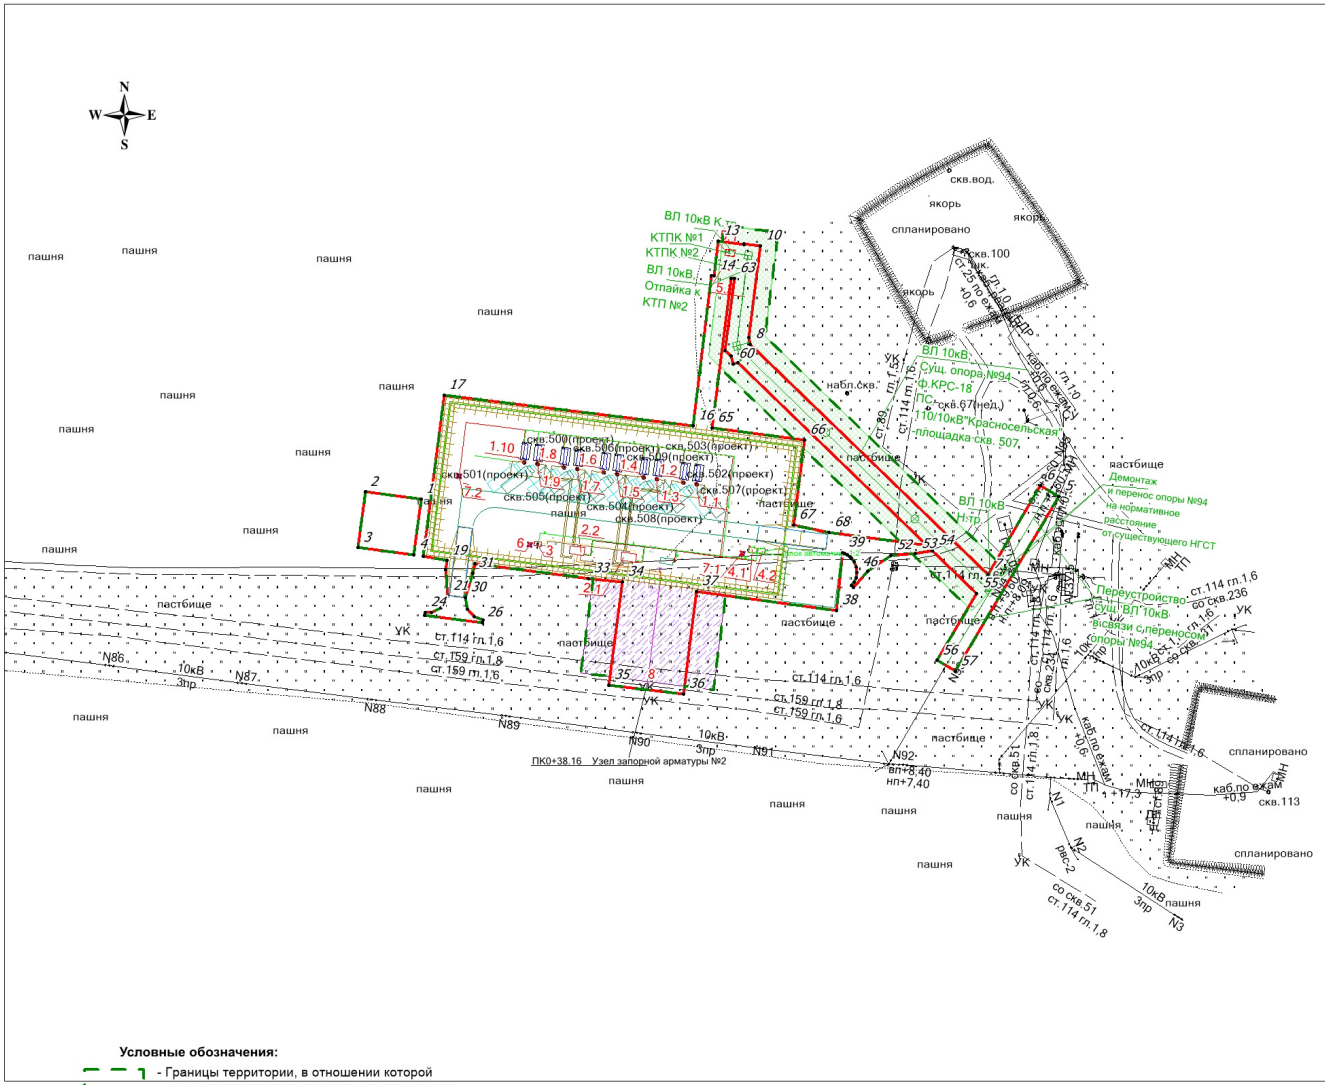

ЭКСПЛИКАЦИЯ ЗДАНИЙ И СООРУЖЕНИЙ

Номер на плане	Наименование
1.1-1.10	Устье скважины добывающей нефтяной
2.1,2.2	Установка измерительная на 6 подключений АГЗУ - 1,2
3	Ёмкость дренажная, ЕД-1
4.1,4.2	Блок автоматики 1,2
5.1,5.2	КТПК 1,2
6	Молниеотвод
7.1,7.2	Опора освещения
8	УЗА

Примечание:
* Существующие, устанавливаемые и отменяемые красные линии отсутствуют
* Границы зон планируемого размещения линейных объектов, подлежащих реконструкции отсутствуют
* Объекты социально-культурного и коммунально-бытового значения и прочие объекты капитального строительства отсутствуют
* Объекты федерального, регионального, местного значения отсутствуют
* Линии отступа от красных линий в целях определения мест допустимого размещения зданий, строений, сооружений не устанавливаются

Условные обозначения:

- Границы территории, в отношении которой осуществляется подготовка прокта планировки
- Повортная точка границы зон планируемого размещения линейных объектов
- Границы зон планируемого размещения линейных объектов:
  Обустройство куста скважин №507;
  Место для площадки размещения пожарной техники;
  УЗА;
  Нефтегазосборный трубопровод от Куста №507 до т.вр., протяженностью 38,16 м, ширина отвода 28 м;
  ВЛ 10кВ, протяженностью 172 м, ширина отвода 8 м, Сущ. опора №94 ф.КРС-18 ПС 110/10кВ"Красносельская" - площадка скв.507;
  ВЛ 10кВ, протяженностью 5 м, ширина отвода 8 м, Отпайка к КТП №2;
  Демонтаж и перенос опоры №94 на нормативное расстояние от существующего НГСТ, протяженностью 70 м, ширина отвода 8 м;
- Границы зон с особыми условиями использования территории (нефтегазосборный трубопровод), ширина 50 м
- Границы зон с особыми условиями использования территории (ВЛ 10кВ), ширина 20 м
- Трасса газопровода
- ЛЭП воздушные

ООО "РИТЭК"				Проект планировки территории для строительства объекта ООО "РИТЭК" "Обустройство куста скважин № 507 Воздвиженского месторождения" в границах сельского поселения Озерки муниципального района Челно-Вершинский Самарской области		
Изм	Лист	№ документ	Подпись			
Исполнит.		Акзянова Н.В.		Раздел 1. Проект планировки территории. Графическая часть.	Стадия	Лист	Листов
Ген.директор		Ховрин Н.А.			ПП	1	1
				Чертеж границ зон планируемого размещения линейных объектов. М 1:2 000	ООО "Средневолжская землеустроительная компания" г. Самара		

Формат А3